



ΣΧΕΔΙΑΓΡΑΜΜΑ ΓΥΜΝΑΣΙΟΥ ΣΟΛΕΑΣ

ΠΕΡΙΓΡΑΦΗ ΤΡΟΠΩΝ ΠΡΟΣΤΑΣΙΑΣ / ΔΙΑΦΥΓΗΣ ΜΑΘΗΤΩΝ ΚΑΙ ΠΡΟΣΩΠΙΚΟΥ ΣΕ ΠΕΡΙΠΤΩΣΗ ΣΕΙΣΜΟΥ/ ΠΥΡΚΑΓΙΑΣ

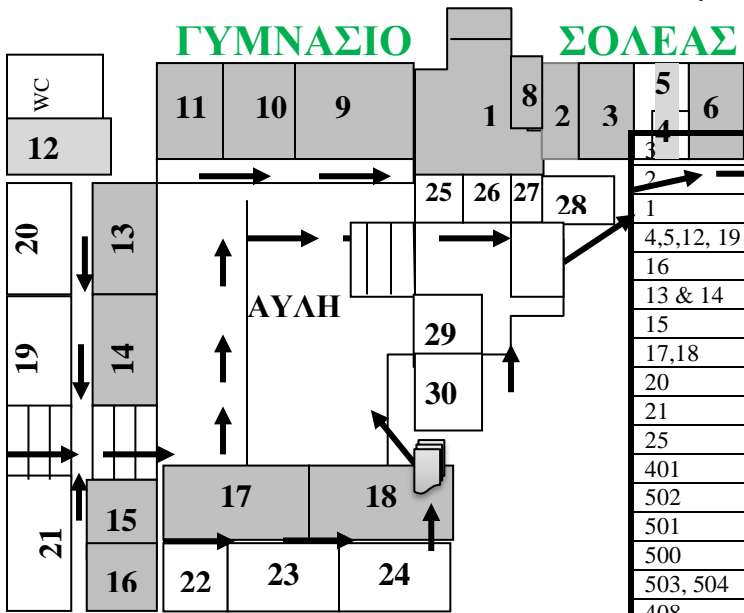

3	Γραφείο Διευθυντή
2	Γραμματεία
1	Αίθουσα καθηγητών
4,5,12, 19	Γραφεία Β.Δ.
16	Αίθουσα Ειδικής Μονάδας
13 & 14	Αιθ. Μαθηματικών
15	Αιθ. Οικ.Οικονομίας
17,18	Αιθ. Τεχνολογίας
20	Αιθ. Χημείας/Βιολογίας
21	Αιθ. Φυσικής
25	Αιθ. ΔΔΚ
401	Βιβλιοθήκη
502	Σ.Ε.Α
501	Αιθ. Τέχνης
500	Αιθ. Μουσικής
503, 504	Αιθ. Πληροφορικής
408	Ιατρείο
29	Αίθουσα Καθαριστριών
26,27,28,30	Αποθήκες
6,7,9,10,11, 14,22,23,24	Αίθουσες Διδασκαλίας
8	Server Room

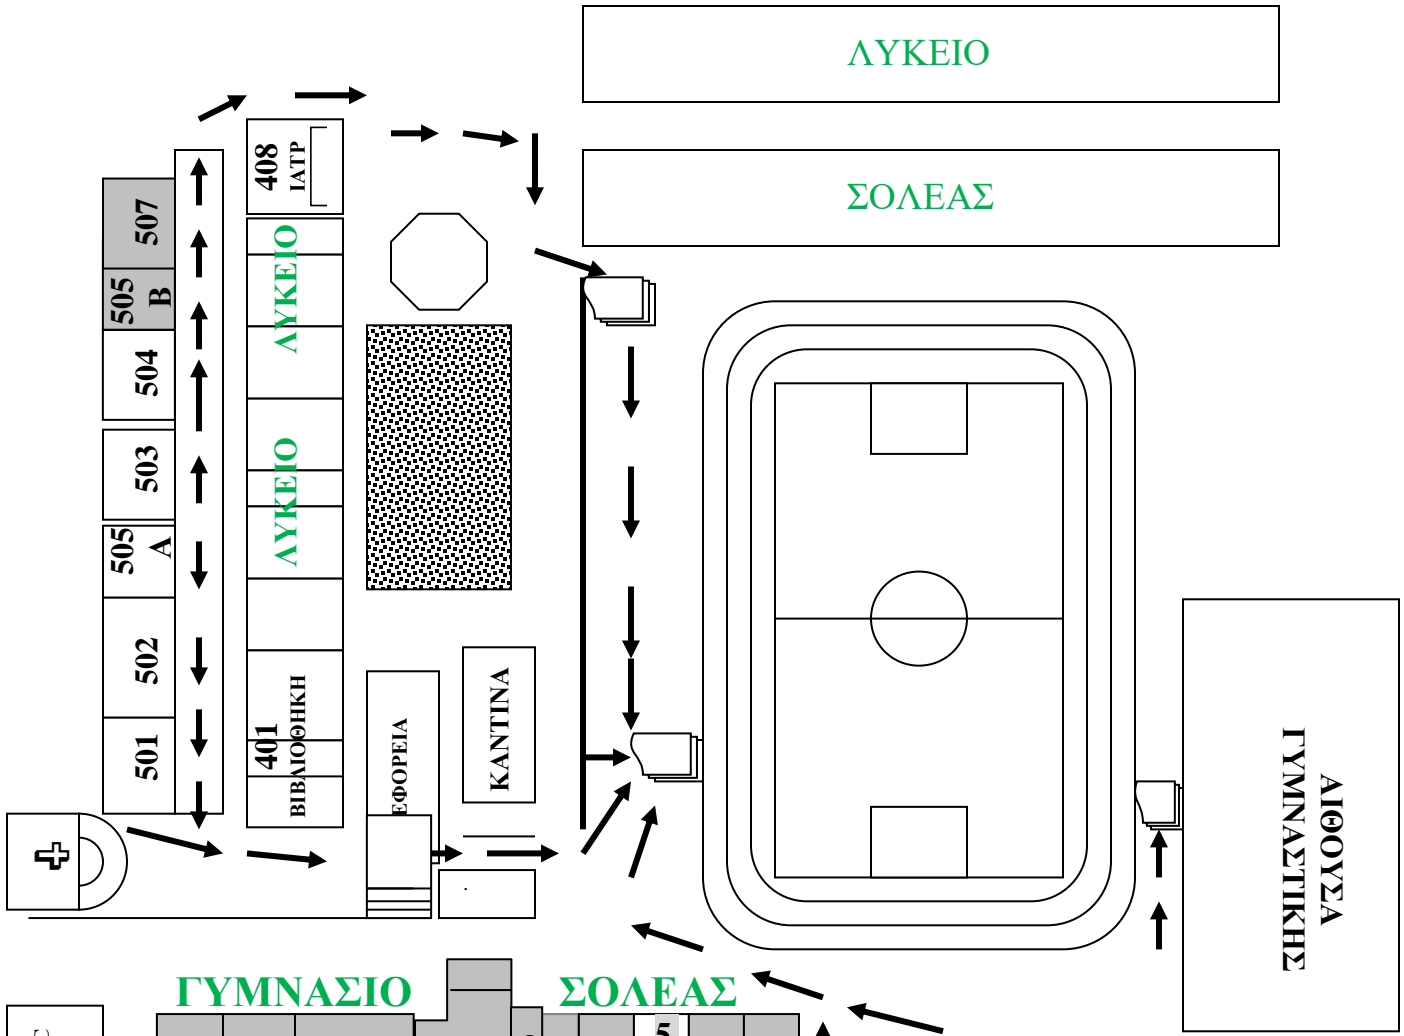